

Znak sprawy..... 9/2017

Gorzów Śląski, dnia 26.10.2017r

.....
.....
.....

Zapytanie ofertowe

(na podstawie art.4 pkt.8 ustawy – Prawo zamówień publiczny)

Zakład Usług Komunalnych w Gorzowie Śląskim ul. Wojska Polskiego 13a , 46-310 Gorzów Śląski,

zapraszam

do złożenia oferty na wykonanie zadania:

wymiana stolarki okiennej wraz zamurowaniem części otworów okiennych w budynku hali pomp (elewacja południowa) Stacji Uzdatniania Wody w Gorzowie Śląskim ul.Towarowa 4

opis przedmiotu zamówienia :

- demontaż istniejących okien
- demontaż istniejących parapetów
- zamurowanie otworów okiennych
- zakup i montaż okien PCW
- zakup i montaż parapetów zewnętrznych

Szczegółowy zakres robót opisany został w załączonym przedmiarze robót.

1. Sposób przygotowania oferty :
 - a/ w jednej zamkniętej kopercie, w siedzibie zamawiającego,
 - b/ faksem na numer 34/3594-070,
 - c/ e-mailem na adres zuk@gorzowslaski.pl
2. Na kopercie/ faksie/w e-mailu należy umieścić nazwę i adres zamawiającego, nazwę i adres Wykonawcy oraz napis: „**Propozycja cenowa na wykonanie zadania: wymiana stolarki w budynku SUW- hala pomp**”
3. Termin realizacji zamówienia: od dnia podpisania umowy/ zlecenia do dnia **30 grudnia 2017r.**
4. Opis sposobu przygotowania wartości oferty:
 - cenę za przedmiot zamówienia Wykonawca przedstawia w „formularzu ofertowo-cenowym” stanowiącym załącznik nr 1 do niniejszego zapytania. Wszystkie ceny jednostkowe i wartości należy podać z dokładnością do dwóch miejsc po przecinku. Cena oferty musi być podana w PLN cyfrowo, z wyodrębnieniem należnego podatku VAT.

Dodatkowe wymagania do przygotowania oferty cenowej:

- ofertę cenową należy przedstawić łącznie za całość usługi oraz w rozbiciu na cenę dostawy stolarki i roboty montażowe wraz zamurowaniem otworów okiennych.

5. Termin złożenia oferty: Oferty należy złożyć w terminie do dnia **9 listopada 2017r., do godz 10⁰⁰** w siedzibie zamawiającego: Zakład Usług Komunalnych w Gorzowie Śląskim, ul.Wojska Polskiego 13a.

6. Dodatkowe wymagania:

- posiadanie przez Wykonawcę doświadczenia oraz wiedzy w realizacji usług o podobnych charakterze,
- Wykonawca zobowiązany jest dostarczyć Zamawiającemu deklarację zgodności spełnienia wymaganych parametrów dla zamontowanej/dostarczonej stolarki,
- Wykonawca jest odpowiedzialny za jakość, zgodność z warunkami technicznymi i jakościowymi opisanymi dla przedmiotu zamówienia,
- wymagana jest należyta staranność przy realizacji zobowiązań umowy,
- ustalenia i decyzje dotyczące wykonywania zamówienia uzgadniane będą przez Zamawiającego z ustalonym przedstawicielem Wykonawcy
- określenie przez Wykonawcę telefonów kontaktowych i numerów fax oraz innych ustaleń dla sprawnego i terminowego wykonania zadania,
- Zamawiający nie ponosi odpowiedzialności za szkody wyrządzone przez Wykonawcę podczas wykonywania przedmiotu zamówienia,
- Gwarancja za wykonane zadanie – 36 m-cy,
- Przed podpisaniem umowy, Wykonawca zobowiązany jest do dołączenia Karty Bezpieczeństwa Pracy Wykonawcy – instrukcji BHP obowiązującej na terenie działania Zakładu Usług Komunalnych w Gorzowie Śląskim dla pracowników firm zewnętrznych
- zaakceptowanie wzoru umowy,

7. Osobą uprawnioną do kontaktów z wykonawcami jest:

Pan/Pani Kazimierz Jęsiór ,tel.34-3594-458, e-mail: zuk@gorzowslaski.pl

8. Miejsce i termin otwarcia oferty:

Otwarcie propozycji cenowych nastąpi w dniu **9 listopada 2017r, o godz.11⁰⁰** w siedzibie zamawiającego Zakład Usług Komunalnych w Gorzowie Śląskim ul.Wojska Polskiego 13a.

9. Informacje dotyczące zawierania umowy:

Niezwłocznie po wyborze najkorzystniejszej propozycji cenowej zamawiający ogłosi w swojej siedzibie rozstrzygnięcie oceny propozycji cenowych i do wybranego wykonawcy wyśle zamówienie/zlecenie/umowę w sprawie zamówienia publicznego.

Zamawiający w uzasadnionych przypadkach dopuszcza fakturowanie częściowe:

- za dostawę stolarki okiennej,
- za roboty montażowe i murarskie

10. Z wykonawcami, którzy złożyli propozycje cenowe mogą być prowadzone negocjacje celem ustalenia najkorzystniejszych dla zamawiającego warunków zamówienia.

Oferta najkorzystniejsza cenowo (przy spełnieniu wymogów postępowania) zostanie uznana przez Zamawiającego za ofertę najkorzystniejszą.

Oferta winna zawierać:

1. wypełniony formularz ofertowo-cenowy – przygotowany zgodnie ze wzorem stanowiącym załącznik nr 1 do niniejszego zapytania,
2. Zaakceptowany wzór umowy,
3. Kosztorys ofertowy


Oferta niespełniająca wymogów formalnych określonych w niniejszym postępowaniu podlega odrzuceniu.

O wyborze oferty Zamawiający poinformuje wykonawców pisemnie.

Zamawiający zastrzega sobie prawo do unieważnienia postępowania bez podania przyczyn.

Załączniki:

1. Formularz ofertowy
2. Przedmiar robót
3. Wzór umowy

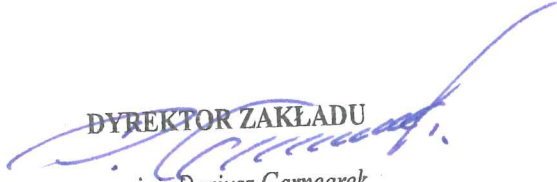
DYREKTOR ZAKŁADU

mgr inż. Dariusz Garncarek

FORMULARZ OFERTY

.....
/ pieczęćka nagłówkowa Wykonawcy/

....., dnia
/ miejscowość/

OFERTA dla Zakładu Usług komunalnych w Gorzowie Śląskim

W odpowiedzi na zapytanie ofertowe z dnia 20.....r

.....
.....
/ nazwa i adres Wykonawcy /

numer telefonu..... numer faksu.....

adres internetowy..... e-mail

REGON:..... NIP.....

1. Oświadczamy, że oferujemy wykonanie następującego przedmiotu zamówienia:

.....
.....
.....

w następującej wartości:

wartość netto.....

podatek VAT

wartość brutto

słownie(brutto).....

- 1.1. Wartość zakupu i dostawy stolarki okiennej:

wartość netto.....

podatek VAT

wartość brutto

- 1.2. Wartość robót rozbiórkowych i montażowych wraz z zamurowaniem otworów okiennych:

wartość netto.....

podatek VAT

wartość brutto

2. Oferujemy, termin wykonania zamówienia od dnia podpisania umowy/zlecenia do dnia

3. Oświadczamy, że uzyskaliśmy konieczne informacje do przygotowania oferty,

4. Oświadczamy, że akceptujemy warunki umowy, zgodnie ze wzorem stanowiącym załącznik nr 3 do Zapytania ofertowego. W przypadku wyboru naszej oferty zobowiązujemy się do zawarcia umowy według przedstawionego wzoru.

5. Oświadczamy, że posiadamy doświadczenie do realizacji zamówienia i zapewniamy wykwalifikowaną kadrę, umożliwiającą wykonanie przedmiotu zamówienia,

6. Numer rachunku bankowego wykonawcy:

.....

7. Dane osoby upoważnionej do kontaktu ze strony wykonawcy:

a/ imię i nazwisko :b/ stanowisko :.....

c/ numer telefonu:..... d/numer faksu :

8. Załączniki:

.....

.....

.....

/ pieczęć i podpis osoby upoważnionej do reprezentowania Wykonawcy/

UMOWA

W dniu2017r pomiędzy **Gminą Gorzów Śląski** z siedzibą ul. Wojska Polskiego 15 , 46-310 Gorzów Śląski , NIP: 576-15-50-857, Regon: 151-398-617 - **Zakładem Usług Komunalnych Gorzów Śląski** z siedzibą ul. Wojska Polskiego 13 a, 46-310 Gorzów Śląski, zwanym w treści Umowy „Zamawiającym”, reprezentowanym przez:

1. **Dariusza Garncarka – Dyrektora**
2. **Anitę Wieczorek - Główną Księgową**

a,

.....
.....
reprezentowanym przez:

1.

zwanym w dalszej części umowy WYKONAWCĄ została zawarta umowa o następującej treści:

§ 1.

PRZEDMIOT UMOWY

Przedmiotem umowy jest dostawa i wymiana stolarki okiennej wraz z parapetami z blachy stalowej powlekanej oraz częściowe zamurowaniem otworów okiennych w budynku hali pomp Stacji Uzdatniania Wody w Gorzowie Śląskim ul. Towarowa 4, wg zakresu określonego w załącznik nr1 do umowy .

§ 2.

WYNAGRODZENIE UMOWNE

Na podstawie przeprowadzonego postępowania przetargowego – zapytanie ofertowe z dnia 26.10.2017r oraz oferty Wykonawcy z dniastrony ustalają wynagrodzenie, za przedmiot umowy określony w § 1 na kwotę:
.....(netto)
..... (brutto.
(słownie:.....) brutto.

§ 3.

OGÓLNE WARUNKI WYKONANIA PRZEDMIOTU UMOWY

1. W/w wynagrodzenie obejmuje wszelkie prace związane z dostawą, montażem, wykonaniem obróbek oraz wszelkimi pracami niezbędnymi do prawidłowego wykonania zamówienia .
2. Wykonawca oświadcza, że posiada wszelkie niezbędne uprawnienia i zezwolenia do prowadzenia w/w prac.
3. Przedmiot umowy zostanie wykonany zgodnie z obowiązującymi przepisami w tym zakresie .
4. Wykonawca wykona przedmiot umowy określony § 1 w następującym terminie :
do 30 grudnia 2017r

§ 4.
SPOSÓB ZAPŁATY

1. Wynagrodzenia zostanie wypłacone na podstawie wystawionej przez Wykonawcę faktury i protokołu odbioru.
2. W uzasadnionym przypadku Zamawiający dopuszcza zapłatę wynagrodzenia za wykonanie przedmiotu umowy określonego w § 1 w dwóch częściach:
 - za dostawę stolarki okiennej, do kwoty netto
 - za pozostałe prace (roboty montażowe i murarskie), po ich wykonaniu do kwoty(netto)
3. Zleceniodawca zobowiązuje się uregulować fakturę Wykonawcy w terminie 30 dni od daty jej otrzymania, na wskazane konto – przelewem.

§ 5.
KARY I ODSZKODOWANIA

1. Strony postanawiają, że ich formą odszkodowania będą kary umowne.
2. Ustala się kary umowne w następujących przypadkach i wysokościach:
 - 2.1. Zleceniodawca jest obowiązany do zapłaty Wykonawcy kar umownych:
 - a) za odstąpienie od umowy z przyczyn, za które ponosi odpowiedzialność Zleceniodawcy w wysokości 5 (pięciu) % wynagrodzenia umownego,
 - 2.2. Wykonawca jest zobowiązany do zapłaty Zleceniodawcy kary umowne :
 - a) za odstąpienie od umowy z przyczyn, za które ponosi odpowiedzialność w wysokości 5 (pięciu) % wynagrodzenia umownego,
 - b) za zwłokę w wykonaniu przedmiotu umowy 0,1 % wartości przedmiotu umowy za każdy dzień zwłoki.
3. Za opóźnienie w zapłaceniu wynagrodzenia Wykonawca ma prawo żądać odsetek ustawowych.

§ 6.
POSTANOWIENIA KOŃCOWE

1. Zmiany umowy, pod rygorem nieważności, następują za zgodą obu stron wyrażoną na piśmie w formie porozumienia do umowy.
2. W sprawach nieuregulowanych niniejszą umową mają zastosowanie przepisy Kodeksu Cywilnego.
3. Wszelkie sprawy wynikłe w trakcie wykonywania niniejszej umowy będą rozstrzygane przez sąd właściwy ze względu na siedzibę Zleceniodawcy.
4. Umowę sporządzono w dwóch jednobrzmiących egzemplarzach po jednym dla każdej ze stron.


PODPISY STRON

ZLECENIODAWCA

WYKONAWCA


.....

.....

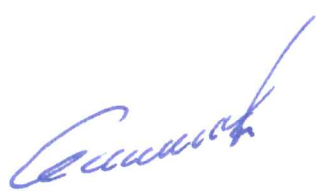


Lp.	Podst	Opis i wyliczenia	j.m.	Poszcz	Razem
ETAP I - ELEWACJA POŁUDNIOWA					
ROBOTY ROZBIÓRKOWE					
1	KNR-W 4-01 d.1.0353-08	Wykucie z muru ościeżnic stalowych lub krat okiennych o pow.ponad 2 m ² - demontaż okien w ramach stalowych	m ²		
1		(11,88*6)	m ²	71.280	
				RAZEM	71.280
2	KNR-W 4-01 d.1.0545-07	Rozebranie obróbek murów ogniowych, okapów, kołnierzy, gzymsów itp. z blachy nadającej się do użytku - parapety zewnętrzne	m ²		
1		(2,7*6*0,25)	m ²	4.050	
				RAZEM	4.050
3	kalk. własna	Transport i utylizacja zdemontowanych okien	szt		
1		6	szt	6.000	
				RAZEM	6.000
ZAMUROWANIE OTWORÓW OKIENNYCH					
4	NNRNKB d.1.202 0163-05	Ściany budynków wielokondygnacyjnych o gr. 25 cm z pustaków ceramicznych ty- pu U 220	m ²		
2		(7,85*4)+(2,21*2)+0,18	m ²	36.000	
				RAZEM	36.000
5	KNR-W 2-02 d.1.0803-03	Tynki wewn. zwykłe kat.III wykonywane ręcznie na ścianach i słupach	m ²		
2		(7,85*4)+(2,21*2)+0,18	m ²	36.000	
				RAZEM	36.000
6	KNR-W 4-01 d.1.0707-04	Wykonanie tynków uzupełniających zwykłych kat.III na murach na podłożu z cegieł lub betonowym w zatokach (fasetach) - tynki we wnękach parapetów wewn.	m		
2		2,7*6	m	16.200	
				RAZEM	16.200
7	KNR 0-17 d.1.2608-03	Gruntowanie preparatem wzmacniającym jednokrotnie	m ²		
2		36	m ²	36.000	
				RAZEM	36.000
8	KNR-W 2-02 d.1.1510-01	Dwukrotne malowanie farbami emulsyjnymi powierzchni wewnętrznych - tynków gładkich bez gruntowania	m ²		
2		36	m ²	36.000	
				RAZEM	36.000
9	KNR-W 2-02 d.1.1610-02	Rusztowania ramowe warszawskie jednokolumnowe wys. do 6 m	kol.		
2		6	kol.	6.000	
				RAZEM	6.000
STOLARKA OKIENNA					
10	NNRNKB d.1.202 1025-04	Okna o pow.ponad 1.5 m ² z kształtowników z wysokoudarowego PCW- okna O1 z obróbką otworu	m ²		
3		9,65*4	m ²	38.600	
				RAZEM	38.600
11	NNRNKB d.1.202 1025-04	Okna o pow.ponad 1.5 m ² z kształtowników z wysokoudarowego PCW - okna O2 z obróbką otworu	m ²		
3		4	m ²	4.000	
				RAZEM	4.000
12	NNRNKB d.1.202 1025-04	Okna o pow.ponad 1.5 m ² z kształtowników z wysokoudarowego PCW - okna O3 z obróbką otworu	m ²		
3		3,85	m ²	3.850	
				RAZEM	3.850
13	NNRNKB d.1.202 0541-02	Obróbki blacharskie z blachy powlekanej o szer.w rozwinięciu ponad 25 cm - parapety zewnętrzne z zakończeniami z PVC	m ²		
3		0,38*2,7*6	m ²	6.156	
				RAZEM	6.156

Zakład Usług Komunalnych
ul. Wojska Polskiego 13 A
46-310 GORZÓW ŚL.

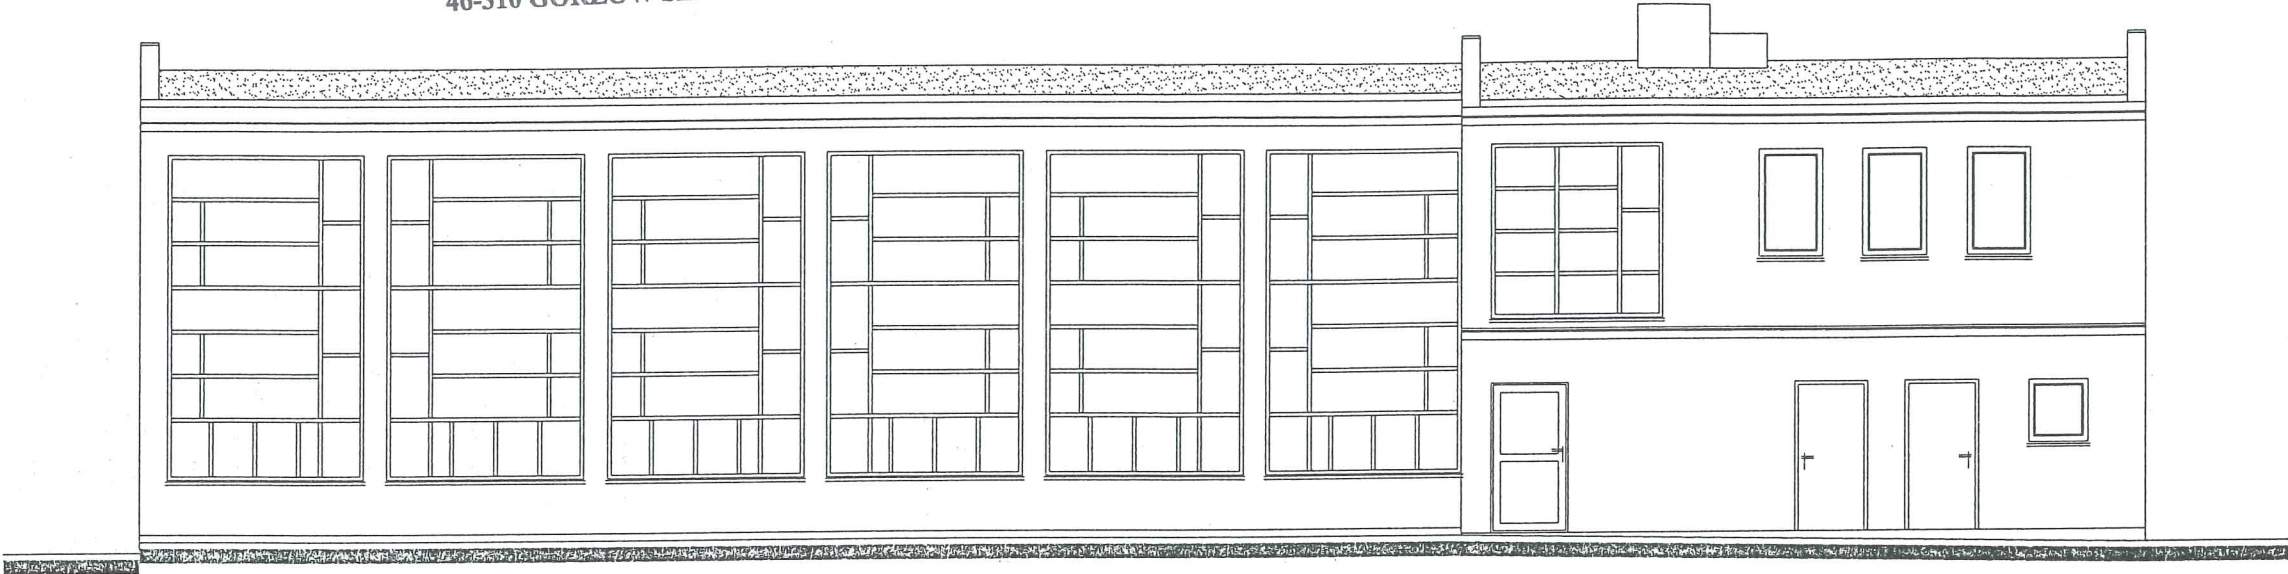

ELEWACJA POŁUDNIOWA 1:100

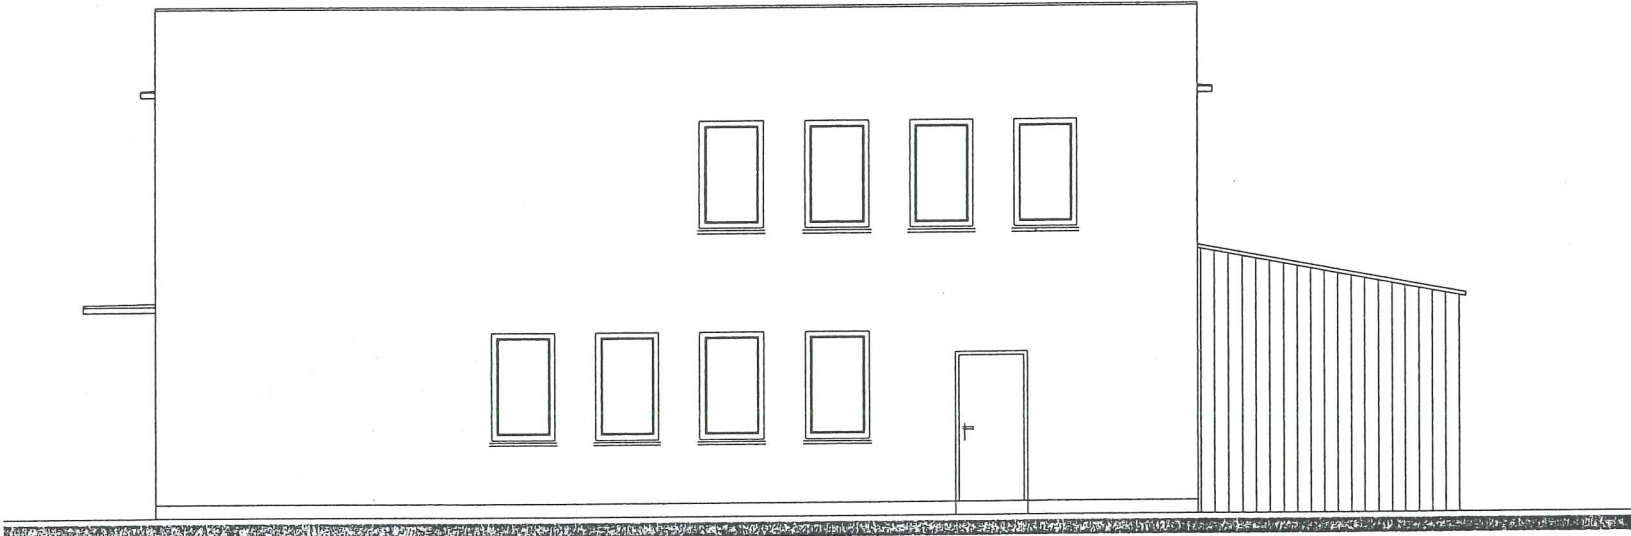


ELEWACJA WSCHODNIA 1:100

OBIEKT	STACJA UZDATNIANIA WODY			SKALA
LOKALIZACJA	GORZÓW ŚLĄSKI UL. TOWAROWA 4 DZ. NR 399/24			1:100
STADIUM	INWENTARYZACJA			
INWESTOR	ZAKŁAD USŁUG KOMUNALNYCH W GORZOWIE ŚL.			
PROJEKTANT	IMIĘ I NAZWISKO/NR UPR.BUD.	PODPIS	DATA	IŁOŚĆ RYS.
ARCHITEKTURA	mgr inż. arch. Ryszard Adamowicz UAN-VIII-7342/166/93		09/2017	5
				NR RYS.
KONSTRUKCJE	mgr inż. Kamil Kowalczyk OPL/0435/POOK/08		09/2017	1


DYREKTOR ZAKŁADU

mgr inż. Dariusz Garncarek

Zakład Usług Komunalnych
ul. Wojska Polskiego 13 A
46-310 GORZÓW ŚL.

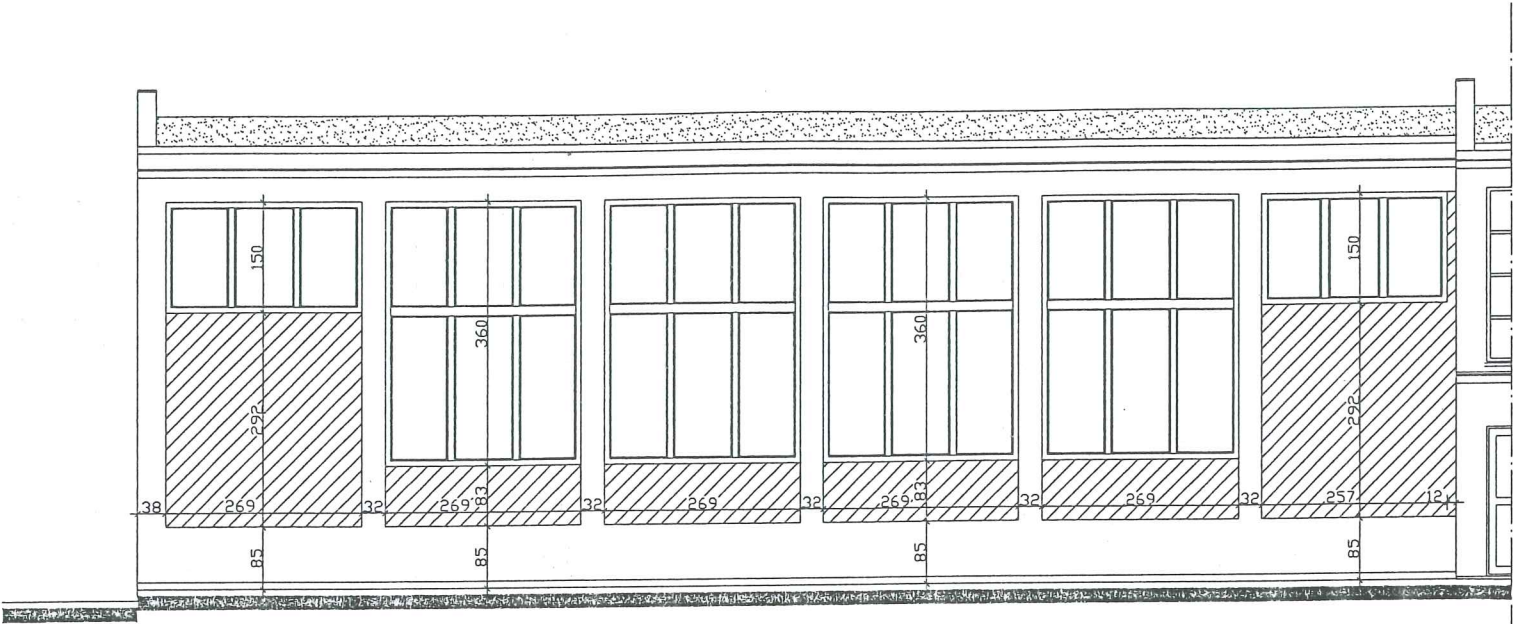

ELEWACJA POŁUDNIOWA 1:100

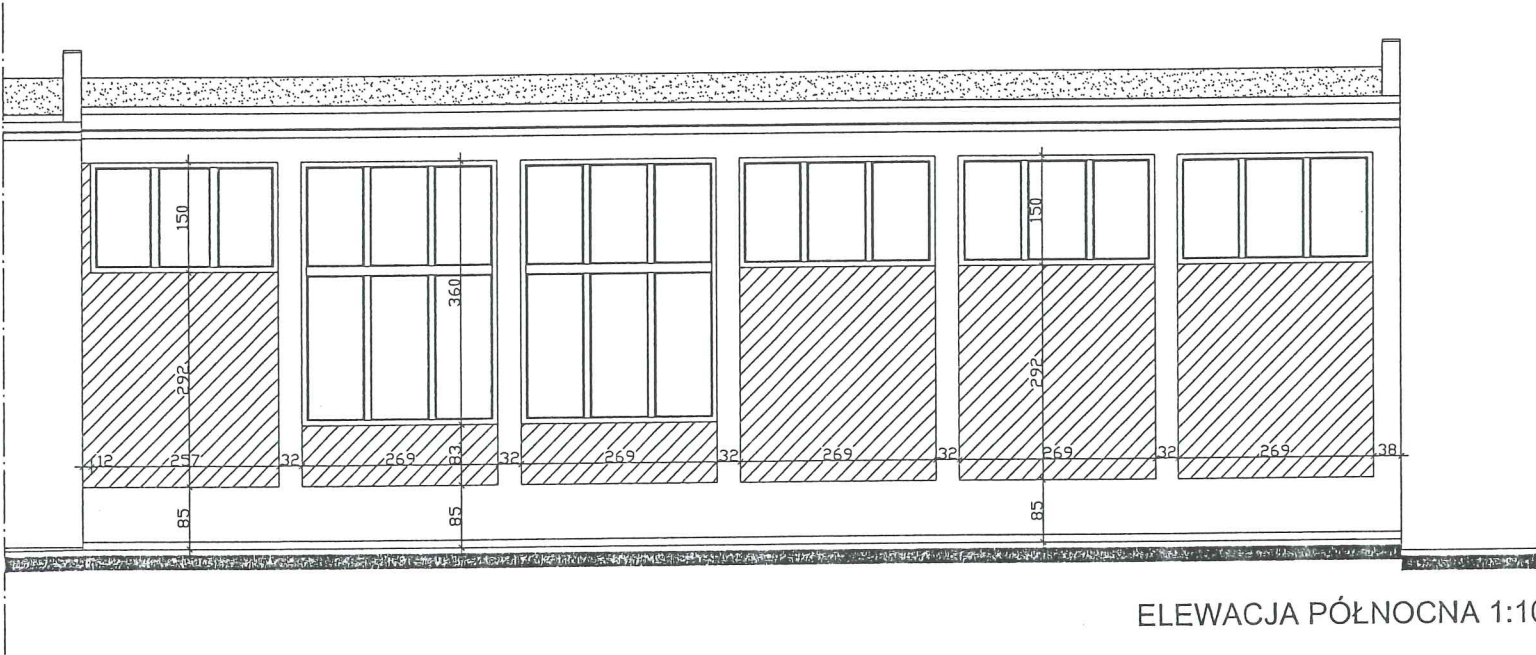

ELEWACJA PÓŁNOCNA 1:100




OTWORY DO ZAMUROWANIA

OBIEKT	STACJA UZDATNIANIA WODY - HALA POMP			SKALA
LOKALIZACJA	GORZÓW ŚLĄSKI UL. TOWAROWA 4 DZ. NR 399/24			1:100
STADIUM	PROJEKT BUDOWLANY PRZEBUDOWY ELEWACJI			
INWESTOR	ZAKŁAD USŁUG KOMUNALNYCH W GORZOWIE ŚL.			
PROJEKTANT	IMIĘ I NAZWISKO/NR UPR.BUD.	PODPIS	DATA	IŁOŚĆ RYS.
ARCHITEKTURA	mgr inż. arch. Ryszard Adamowicz UAN-VIII-7342/166/93		09/2017	5
				NR RYS.
KONSTRUKCJE	mgr inż. Kamil Kowalczyk OPL/0435/POOK/08		09/2017	3


DYREKTOR ZAKŁADU

mgr inż. Dariusz Garnarek

Zakład Usług Komunalnych
ul. Wojska Polskiego 13 A
46-310 GORZÓW ŚL.

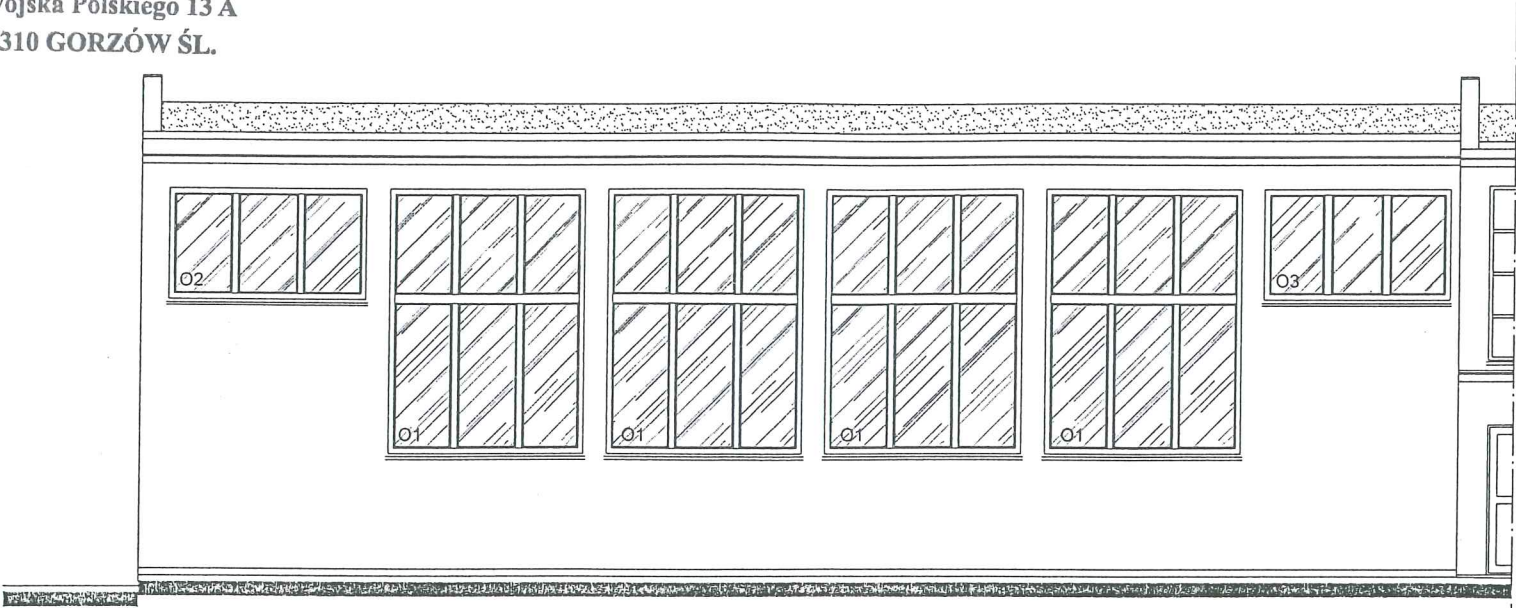

ELEWACJA POŁUDNIOWA 1:100



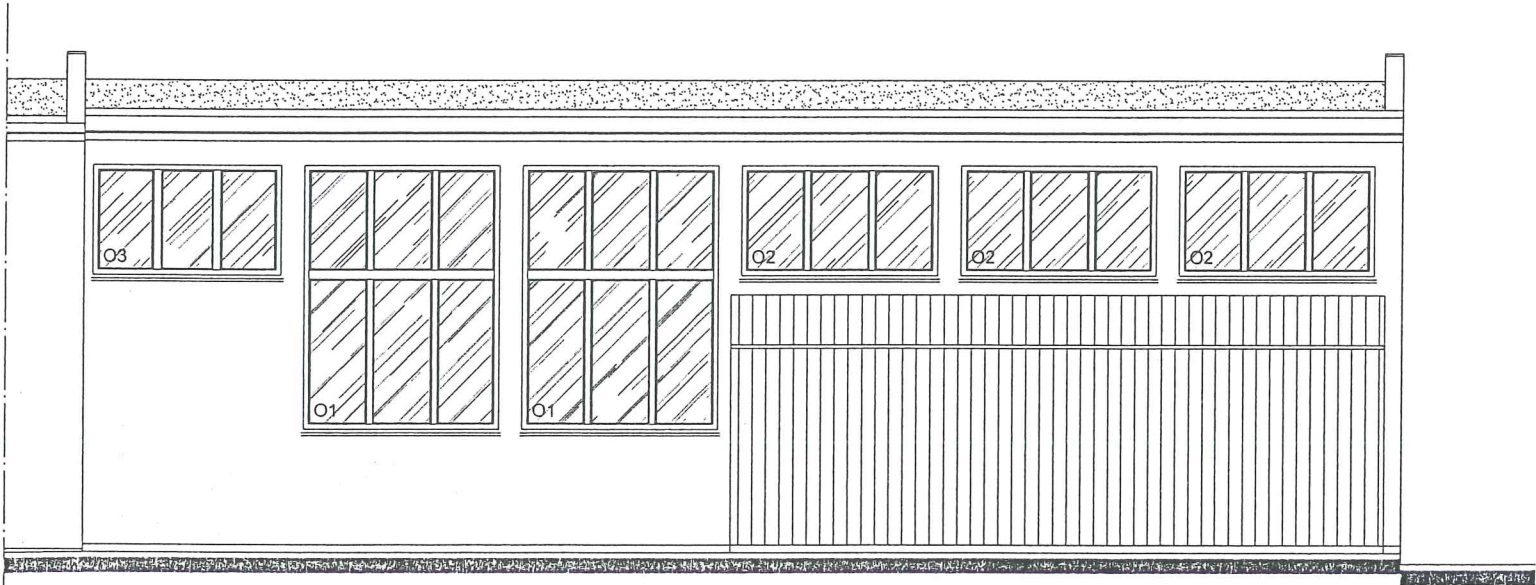


ELEWACJA PÓŁNOCNA 1:100

OBIEKT	STACJA UZDATNIANIA WODY - HALA POMP			SKALA
LOKALIZACJA	GORZÓW ŚLĄSKI UL. TOWAROWA 4 DZ. NR 399/24			1:100
STADIUM	PROJEKT BUDOWLANY PRZEBUDOWY ELEWACJI			
INWESTOR	ZAKŁAD USŁUG KOMUNALNYCH W GORZOWIE ŚL.			
PROJEKTANT	IMIĘ I NAZWISKO/NR UPR.BUD.	PODPIS	DATA	ILOŚĆ RYS.
ARCHITEKTURA	mgr inż. arch. Ryszard Adamowicz UAN-VIII-7342/166/93		09/2017	5
				NR RYS.
KONSTRUKCJE	mgr inż. Kamil Kowalczyk OPL/0435/POOK/08		09/2017	4

DYREKTOR ZAKŁADU

mgr inż. Dariusz Garncarek

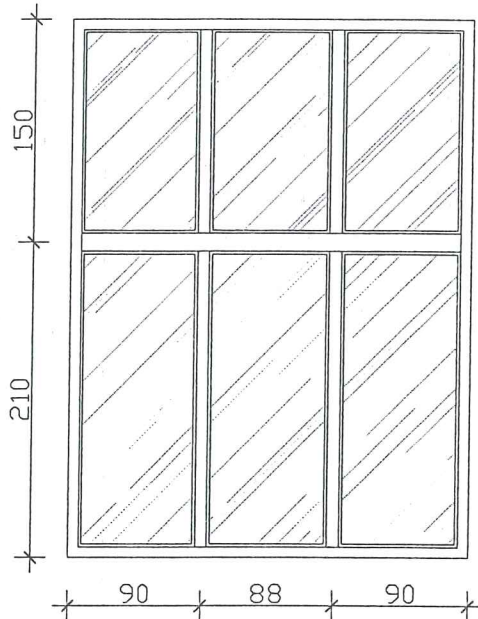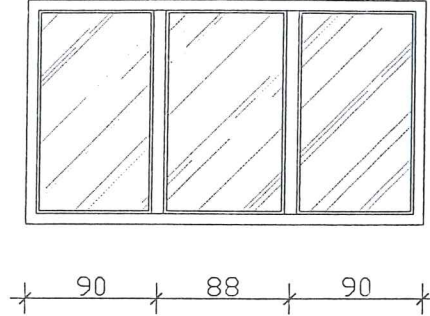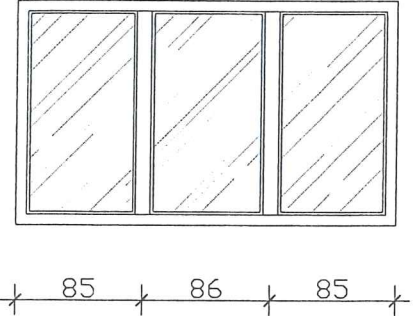NAZWA ELEMENTU	okno PVC stałe		okno PVC stałe	okno PVC stałe
SYMBOL	O1		O2	O3
SCHEMAT				
WYMIAR W ŚWIETLE OŚCIEŻY [cm]	S _o	268		256
	H _o	360		150
ILOŚĆ [szt.]	6 4		4 1	2 1
UWAGI	kolor ram okiennych: biały U _{MAX} ≤ 1,6 [W/(m²K)]			

UWAGA:
WYMIARY OTWORÓW SPRAWDZIĆ ZE STANEM FAKTYCZNYM
PRZED ZAMÓWIENIEM STOLARKI

ZESTAWIENIE STOLARKI OKIENNEJ 1:50

OBIEKT	STACJA UZDATNIANIA WODY			SKALA
LOKALIZACJA	GORZÓW ŚLĄSKI UL. TOWAROWA 4 DZ. NR 399/24			1:50
STADIUM	PROJEKT BUDOWLANY PRZEBUDOWY ELEWACJI			
INWESTOR	ZAKŁAD USŁUG KOMUNALNYCH W GORZOWIE ŚL.			
PROJEKTANT	IMIĘ I NAZWISKO/NR UPR.BUD.	PODPIS	DATA	IŁOŚĆ RYS.
ARCHITEKTURA	mgr inż. arch. Ryszard Adamowicz UAN-VIII-7342/166/93		09/2017	5
				NR RYS.
KONSTRUKCJE	mgr inż. Kamil Kowalczyk OPL/0435/POOK/08		09/2017	5