

Znak sprawy.....10/2017

Gorzów Śląski, dnia 26.10.2017r

.....
.....
.....

Zapytanie ofertowe

(na podstawie art.4 pkt.8 ustawy – Prawo zamówień publiczny)

Zakład Usług Komunalnych w Gorzowie Śląskim ul. Wojska Polskiego 13a , 46-310 Gorzów Śląski,

zapraszam

do złożenia oferty na wykonanie zadania:

wymiana stolarki okiennej i drzwiowej w budynku socjalnym Stacji Uzdatniania Wody w Gorzowie Śląskim ul.Towarowa 4

opis przedmiotu zamówienia :

- demontaż istniejących okien i drzwi
- demontaż parapetów
- zakup i montaż okien PCW
- zakup i montaż drzwi z kształtowników aluminiowych
- zakup i montaż parapetów zewnętrznych

Szczegółowy zakres robót opisany został w załączonym przedmiarze robót.

1. Sposób przygotowania oferty :
 - a/ w jednej zamkniętej kopercie, w siedzibie zamawiającego,
 - b/ faksem na numer 34/3594-070,
 - c/ e-mailem na adres zuk@gorzowslaski.pl
2. Na kopercie/ fakcie/w e-mailu należy umieścić nazwę i adres zamawiającego, nazwę i adres Wykonawcy oraz napis: „**Propozycja cenowa na wykonanie zadania: wymiana stolarki w budynku SUW** ”
3. Termin realizacji zamówienia: od dnia podpisania umowy/ zlecenia do dnia **30 grudnia 2017r.**
4. Opis sposobu przygotowania wartości oferty:
 - cenę za przedmiot zamówienia Wykonawca przedstawia w „formularzu ofertowo-cenowym” stanowiącym załącznik nr 1 do niniejszego zapytania. Wszystkie ceny jednostkowe i wartości należy podać z dokładnością do dwóch miejsc po przecinku. Cena oferty musi być podana w PLN cyfrowo, z wyodrębnieniem należnego podatku VAT.

Dodatkowe wymagania do przygotowania oferty cenowej:

- ofertę cenową należy przedstawić łącznie za całość usługi oraz w rozbiu na cenę dostawy stolarki i roboty montażowe.

5. Termin złożenia oferty: Oferty należy złożyć w terminie do dnia **9 listopada 2017r., do godz 10⁰⁰** w siedzibie zamawiającego: Zakład Usług Komunalnych w Gorzowie Śląskim, ul.Wojska Polskiego 13a.

6. Dodatkowe wymagania:

- posiadanie przez Wykonawcę doświadczenia oraz wiedzy w realizacji usług o podobnych charakterze,
- Wykonawca zobowiązany jest dostarczyć Zamawiającemu deklarację zgodności spełnienia wymaganych parametrów dla zamontowanej/dostarczonej stolarki,
- Wykonawca jest odpowiedzialny za jakość, zgodność z warunkami technicznymi i jakościowymi opisanymi dla przedmiotu zamówienia,
- wymagana jest należyta staranność przy realizacji zobowiązań umowy,
- ustalenia i decyzje dotyczące wykonywania zamówienia uzgadniane będą przez Zamawiającego z ustalonym przedstawicielem Wykonawcy
- określenie przez Wykonawcę telefonów kontaktowych i numerów fax oraz innych ustaleń dla sprawnego i terminowego wykonania zadania,
- Zamawiający nie ponosi odpowiedzialności za szkody wyrządzone przez Wykonawcę podczas wykonywania przedmiotu zamówienia,
- Gwarancja za wykonane zadanie – 36 m-cy,
- Przed podpisaniem umowy, Wykonawca zobowiązany jest do dołączenia Karty Bezpieczeństwa Pracy Wykonawcy – instrukcji BHP obowiązującej na terenie działania Zakładu Usług Komunalnych w Gorzowie śląskim dla pracowników firm zewnętrznych
- zaakceptowanie wzoru umowy,

7. Osobą uprawnioną do kontaktów z wykonawcami jest:

Pan/Pani Kazimierz Jęsiór ,tel.34-3594-458, e-mail: zuk@gorzowslaski.pl

8. Miejsce i termin otwarcia oferty:

Otwarcie propozycji cenowych nastąpi w dniu 9 listopada 2017r, o godz.11³⁰ w siedzibie zamawiającego Zakład Usług Komunalnych w Gorzowie Śląskim ul.Wojska Polskiego 13a.

9. Informacje dotyczące zawierania umowy:

Niezwłocznie po wyborze najkorzystniejszej propozycji cenowej zamawiający ogłosi w swojej siedzibie rozstrzygnięcie oceny propozycji cenowych i do wybranego wykonawcy wyśle zamówienie/zlecenie/umowę w sprawie zamówienia publicznego.

Zamawiający w uzasadnionych przypadkach dopuszcza fakturowanie częściowe:

- za dostawę stolarki okiennej,
- za roboty montażowe

10. Z wykonawcami, którzy złożyli propozycje cenowe mogą być prowadzone negocjacje celem ustalenia najkorzystniejszych dla zamawiającego warunków zamówienia.

Oferta najkorzystniejsza cenowo (przy spełnieniu wymogów postępowania) zostanie uznana przez Zamawiającego za ofertę najkorzystniejszą.

Oferta winna zawierać:

1. wypełniony Formularz ofertowo-cenowy – przygotowany zgodnie ze wzorem stanowiącym załącznik nr 1 do niniejszego zapytania,
2. zaakceptowany wzór umowy,
3. kosztorys ofertowy,

Oferta niespełniająca wymogów formalnych określonych w niniejszym postępowaniu podlega odrzuceniu.

O wyborze oferty Zamawiający poinformuje wykonawców pisemnie.

Zamawiający zastrzega sobie prawo do unieważnienia postępowania bez podania przyczyn.

Załączniki:

1. Formularz ofertowy
2. Wzór umowy
3. Przedmiar robót

DYREKTOR ZAKŁADU

mgr inż. Dariusz Garncarek

FORMULARZ OFERTY

.....
/ pieczęć nagłówkowa Wykonawcy /

....., dnia
/ miejscowość /

OFERTA dla Zakładu Usług komunalnych w Gorzowie Śląskim

W odpowiedzi na zapytanie ofertowe z dnia 20.....r

.....
.....

/ nazwa i adres Wykonawcy /

numer telefonu..... numer faksu.....

adres internetowy..... e-mail

REGON:..... NIP.....

1. Oświadczamy, że oferujemy wykonanie następującego przedmiotu zamówienia:

.....
.....
.....

w następującej wartości:

wartość netto.....

podatek VAT

wartość brutto

słownie(brutto).....

- 1.1. Wartość zakupu i dostawy stolarki okiennej i drzwiowej:

wartość netto.....

podatek VAT

wartość brutto

- 1.2. Wartość robót rozbiórkowych i montażowych:

wartość netto.....

podatek VAT

wartość brutto

2. Oferujemy, termin wykonania zamówienia od dnia podpisania umowy/zlecenia do dnia

3. Oświadczamy, że uzyskaliśmy konieczne informacje do przygotowania oferty,

4. Oświadczamy, że akceptujemy warunki umowy, zgodnie ze wzorem stanowiącym załącznik nr 2 do Zapytania ofertowego. W przypadku wyboru naszej oferty zobowiązujemy się do zawarcia umowy według przedstawionego wzoru.

5. Oświadczamy, że posiadamy doświadczenie do realizacji zamówienia i zapewniamy wykwalifikowaną kadrę, umożliwiającą wykonanie przedmiotu zamówienia,

6. Numer rachunku bankowego wykonawcy:

.....

7. Dane osoby upoważnionej do kontaktu ze strony wykonawcy:

a/ imię i nazwisko : b/ stanowisko :

c/ numer telefonu:..... d/numer faksu :

8. Załączniki:

.....

.....

.....

/ pieczęć i podpis osoby upoważnionej do reprezentowania Wykonawcy/

UMOWA

W dniu2017r pomiędzy **Gminą Gorzów Śląski** z siedzibą ul. Wojska Polskiego 15 , 46-310 Gorzów Śląski , NIP: 576-15-50-857, Regon: 151-398-617 - **Zakładem Usług Komunalnych Gorzów Śląski** z siedzibą ul. Wojska Polskiego 13 a, 46-310 Gorzów Śląski, zwanym w treści Umowy „Zamawiającym”, reprezentowanym przez:

1. **Dariusza Garncarka – Dyrektora**
2. **Anitę Wieczorek - Główną Księgową**

a,

.....
.....
reprezentowanym przez:

1.

zwanym w dalszej części umowy WYKONAWCĄ została zawarta umowa o następującej treści:

§ 1.

PRZEDMIOT UMOWY

Przedmiotem umowy jest dostawa i wymiana stolarki okiennej i drzwiowej wraz z parapetami z blachy stalowej powlekanej w budynku socjalnym Stacji Uzdatniania Wody w Gorzowie Śląskim ul. Towarowa 4 wg zakresu określonego w załącznik nr1 do umowy .

§ 2.

WYNAGRODZENIE UMOWNE

Na podstawie przeprowadzonego postępowania przetargowego – zapytanie ofertowe z dnia 26.10.2017r oraz oferty Wykonawcy z dniastrony ustalają wynagrodzenie, za przedmiot umowy określony w § 1 na kwotę:
.....(netto)
.....(brutto.
(słownie:.....) brutto.

§ 3.

OGÓLNE WARUNKI WYKONANIA PRZEDMIOTU UMOWY

1. W/w wynagrodzenie obejmuje wszelkie prace związane z dostawą, montażem, wykonaniem obróbek oraz wszelkimi pracami niezbędnymi do prawidłowego wykonania zamówienia .
2. Wykonawca oświadcza, że posiada wszelkie niezbędne uprawnienia i zezwolenia do prowadzenia w/w prac.
3. Przedmiot umowy zostanie wykonany zgodnie z obowiązującymi przepisami w tym zakresie .
4. Wykonawca wykona przedmiot umowy określony § 1 w następującym terminie :
do 30 grudnia 2017r

§ 4.
SPOSÓB ZAPŁATY

1. Wynagrodzenia zostanie wypłacone na podstawie wystawionej przez Wykonawcę faktury i protokołu odbioru.
2. W uzasadnionym przypadku Zamawiający dopuszcza zapłatę wynagrodzenia za wykonanie przedmiotu umowy określonego w § 1 w dwóch częściach:
 - za dostawę stolarki okiennej i drzwiowej, do kwoty netto
 - za pozostałe prace (roboty montażowe), po ich wykonaniu do kwoty(netto)
3. Zleceniodawca zobowiązuje się uregulować fakturę Wykonawcy w terminie 30 dni od daty jej otrzymania, na wskazane konto – przelewem.

§ 5.
KARY I ODSZKODOWANIA

1. Strony postanawiają, że ich formą odszkodowania będą kary umowne.
2. Ustala się kary umowne w następujących przypadkach i wysokościach:
 - 2.1. Zleceniodawca jest obowiązany do zapłaty Wykonawcy kar umownych:
 - a) za odstąpienie od umowy z przyczyn, za które ponosi odpowiedzialność Zleceniodawcy w wysokości 5 (pięciu) % wynagrodzenia umownego,
 - 2.2. Wykonawca jest zobowiązany do zapłaty Zleceniodawcy kary umowne :
 - a) za odstąpienie od umowy z przyczyn, za które ponosi odpowiedzialność w wysokości 5 (pięciu) % wynagrodzenia umownego,
 - b) za zwłokę w wykonaniu przedmiotu umowy 0,1 % wartości przedmiotu umowy za każdy dzień zwłoki.
3. Za opóźnienie w zapłaceniu wynagrodzenia Wykonawca ma prawo żądać odsetek ustawowych.

§ 6.
POSTANOWIENIA KOŃCOWE

1. Zmiany umowy, pod rygorem nieważności, następują za zgodą obu stron wyrażoną na piśmie w formie porozumienia do umowy.
2. W sprawach nieuregulowanych niniejszą umową mają zastosowanie przepisy Kodeksu Cywilnego.
3. Wszelkie sprawy wynikłe w trakcie wykonywania niniejszej umowy będą rozstrzygane przez sąd właściwy ze względu na siedzibę Zleceniodawcy.
4. Umowę sporządzono w dwóch jednobrzmiących egzemplarzach po jednym dla każdej ze stron.

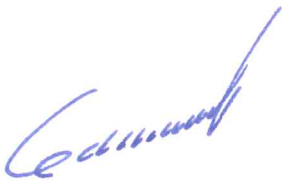
PODPISY STRON

ZLECENIODAWCA

WYKONAWCA

.....

.....





Lp.	Podst	Opis i wyliczenia	j.m.	Poszcz	Razem
WYMIANA STOLARKI OKIENNEJ I DRZWIOWEJ - BUDYNEK SOCJALNY					
ROBOTY ROZBIÓRKOWE					
1	KNR-W 4-01	Wykucie z muru ościeżnic drewnianych o pow.do 2 m2 - demontaż okien drewnia-	szt.		
d.1.	0353-04	nych			
1		18	szt.	18.000	
				RAZEM	18.000
2	KNR-W 4-01	Wykucie z muru ościeżnic stalowych lub krat okiennych o pow.ponad 2 m2 - de-	m ²		
d.1.	0353-08	montaż okien w ramach stalowych			
1		5,6	m ²	5.600	
				RAZEM	5.600
3	KNR-W 4-01	Wykucie z muru ościeżnic stalowych lub krat okiennych o pow.do 2 m2 - demon-	szt.		
d.1.	0353-07	taż drzwi zewnętrznych stalowych i krat okiennych			
1		3+8	szt.	11.000	
				RAZEM	11.000
4	KNR-W 4-01	Rozebranie obróbek murów ogniowych, okapów, kołnierzy, gzymsów itp. z blachy	m ²		
d.1.	0545-07	nadającej się do użytku - parapety zewnętrzne			
1		(2,4*0,25)+(0,25*0,9*18)	m ²	4.650	
				RAZEM	4.650
5		Transport i utylizacja zdemontowanych okien	szt		
d.1.	kalk. własna				
1		3+8	szt	11.000	
				RAZEM	11.000
STOLARKA OKIENNA					
6	NNRNKB	Okna o pow.ponad 1.5 m2 z kształtowników z wysokoudarowego PCW - okna O1	m ²		
d.1.	202 1025-04	z obróbką otworu			
2		5,6	m ²	5.600	
				RAZEM	5.600
7	NNRNKB	Okna o pow.do 1.5 m2 z kształtowników z wysokoudarowego PCW - okna O2 z	m ²		
d.1.	202 1025-03	obróbką otworu			
2		1,3*17	m ²	22.100	
				RAZEM	22.100
8	NNRNKB	Okna o pow.do 1.0 m2 z kształtowników z wysokoudarowego PCW - okno O3 z	m ²		
d.1.	202 1025-02	obróbką otworu			
2		0,65	m ²	0.650	
				RAZEM	0.650
9	NNRNKB	Drzwi jednoskrzydłowe z kształtowników aluminiowych - drzwi D1 i D2 z obróbką	m ²		
d.1.	202 1026-05	otworu			
2		2,1*3	m ²	6.300	
				RAZEM	6.300
10	NNRNKB	Obróbki blacharskie z blachy powlekanej o szer.w rozwinięciu ponad 25 cm - para-	m ²		
d.1.	202 0541-02	pety z blachy powlekanej z zakończeniami z PVC			
2		18,5*0,35	m ²	6.475	
				RAZEM	6.475

DYREKTOR ZAKŁADU

mgr inż. Dariusz Garncarek

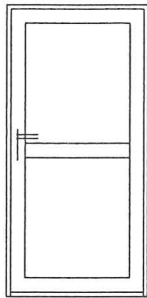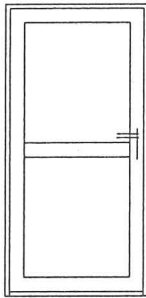Zakład Usług Komunalnych
ul. Wojska Polskiego 13 A
46-310 GORZÓW ŚL.

NAZWA ELEMENTU		drzwi zewnętrzne aluminiowe pełne	drzwi zewnętrzne aluminiowe pełne
SYMBOL		D1	D2
SCHEMAT			
WYMIAR W ŚWIETLE OŚCIEŻNICY [cm]	S ₀	90	90
	H ₀	200	200
ILOŚĆ [szt.]		2	1
UWAGI		drzwi w kolorze brązowym - nawiązać do kolorystyki istniejących drzwi aluminiowych. Współczynnik przenikania ciepła U <1,5 [W/(m²K)]	

UWAGA:
WYMIARY OTWORÓW SPRAWDZIĆ ZE STANEM FAKTYCZNYM
PRZED ZAMÓWIENIEM STOLARKI


ZESTAWIENIE STOLARKI DRZWIOWEJ 1:50

OBIEKT	STACJA UZDATNIANIA WODY - BUDYNEK SOCJALNY			SKALA
LOKALIZACJA	GORZÓW ŚLĄSKI UL. TOWAROWA 4 DZ. NR 399/24			1:50
STADIUM	WYMIANA STOLARKI OKIENNEJ I DRZWIOWEJ			
INWESTOR	ZAKŁAD USŁUG KOMUNALNYCH W GORZOWIE ŚŁ.			
	IMIĘ I NAZWISKO/NR UPR.BUD.	PODPIS	DATA	ILOŚĆ RYS.
OPRACOWAŁ	mgr inż. Kamil Kowalczyk OPL/0435/POOK/08		09/2017	3
				NR RYS.
				3


DYREKTOR ZAKŁADU

mgr inż. Dariusz Garncarek

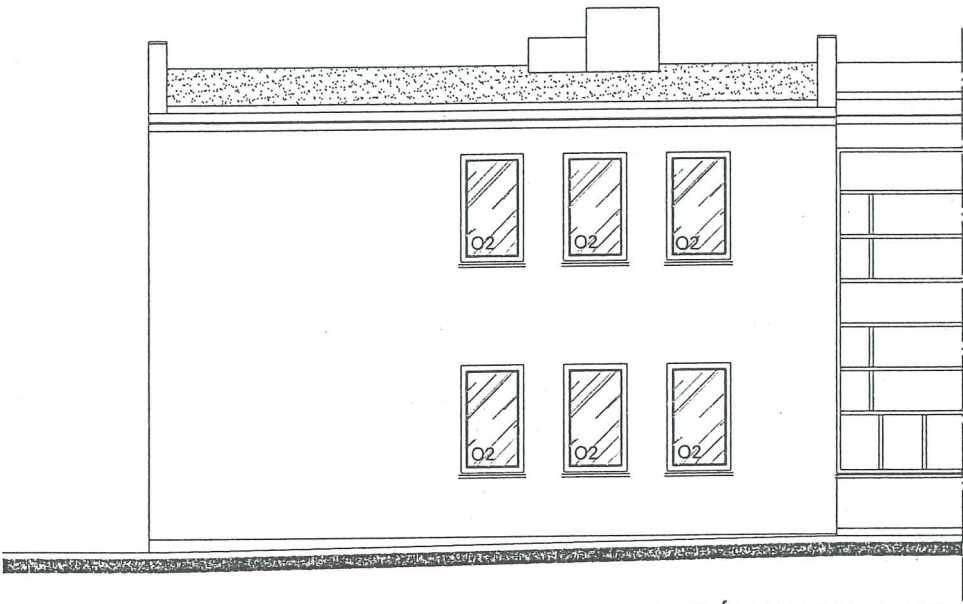
Zakład Usług Komunalnych
ul. Wojska Polskiego 13 A
46-310 GORZÓW ŚL.



ELEWACJA PÓŁNOCNA 1:100

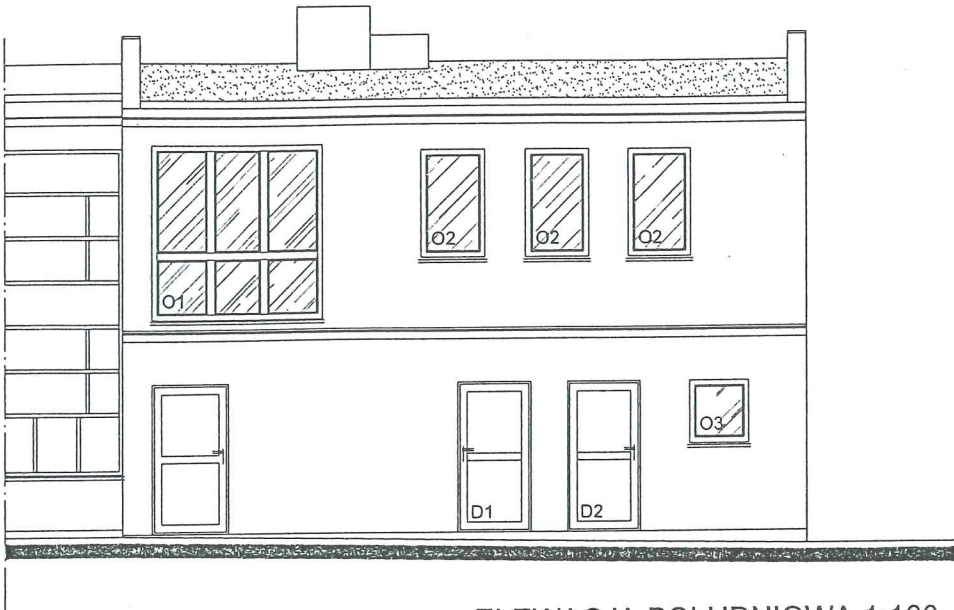

ELEWACJA POŁUDNIOWA 1:100



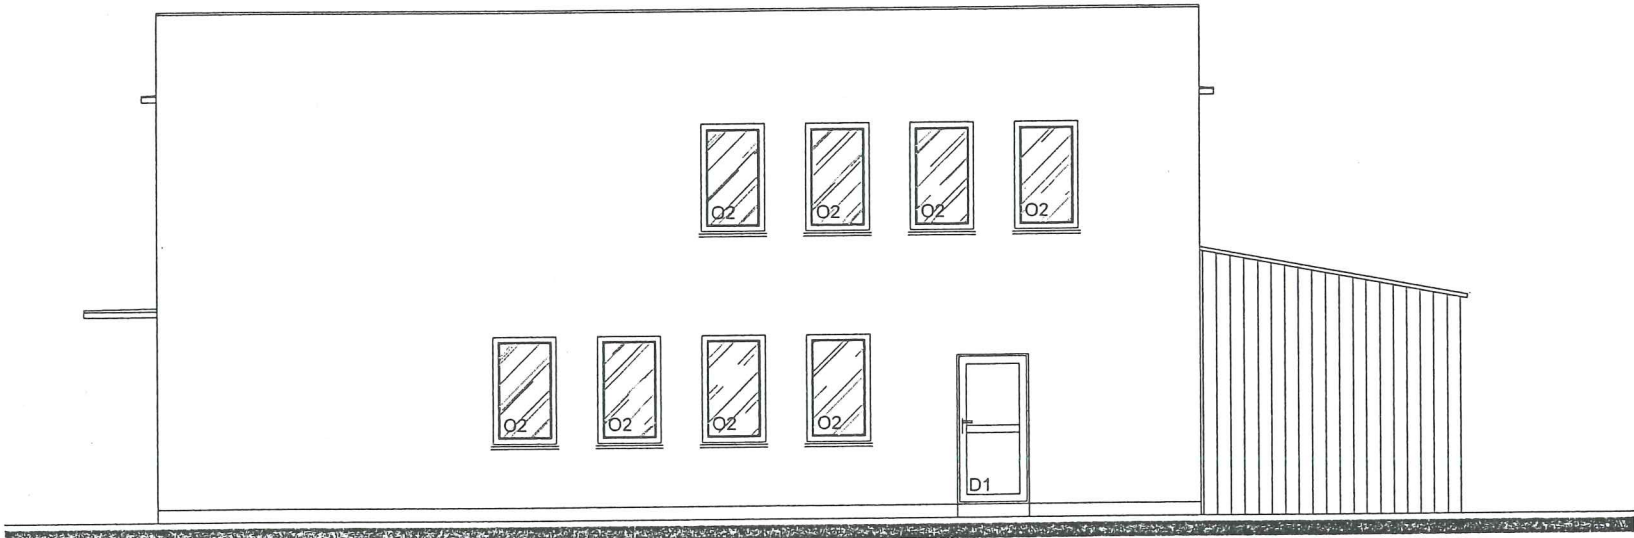


ELEWACJA WSCHODNIA 1:100

OBIEKT	STACJA UZDATNIANIA WODY - BUDYNEK SOCJALNY			SKALA
LOKALIZACJA	GORZÓW ŚLĄSKI UL. TOWAROWA 4 DZ. NR 399/24			1:100
STADIUM	WYMIANA STÓŁARKI OKIENNEJ I DRZWIOWEJ			
INWESTOR	ZAKŁAD USŁUG KOMUNALNYCH W GORZOWIE ŚL.			
	IMIĘ I NAZWISKO/NR UPR.BUD.	PODPIS	DATA	IŁOŚĆ RYS.
OPRACOWAŁ	mgr inż. Kamil Kowalczyk OPL/0435/POOK/08		09/2017	3
				NR RYS.
				1

DYREKTOR ZAKŁADU
mgr inż. Dariusz Garncarek

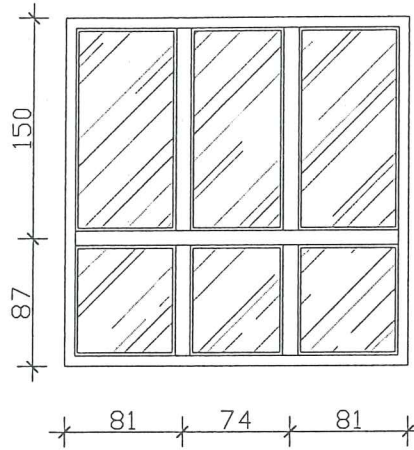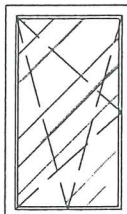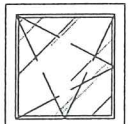Zakład Usług Komunalnych
ul. Wojska Polskiego 13 A
46-310 GORZÓW ŚL.

NAZWA ELEMENTU		okno PVC stałe	okno PVC uchylno-rozwieralne	okno PVC uchylno-rozwieralne
SYMBOL		O1	O2	O3
SCHEMAT				
WYMIAR W ŚWIECIE OŚCIEŻY [cm]	S	236	89	80
	H	238	146	80
ILOŚĆ [szt.]		1	17	1
UWAGI		kolor ram okiennych: biały $U_{MAX} < 1,6 [W/(m^2K)]$	kolor ram okiennych: biały $U_{MAX} < 1,1 [W/(m^2K)]$ okna wyposażać w nawiewniki higrosterowane	

UWAGA:
WYMIARY OTWORÓW SPRAWDZIĆ ZE STANEM FAKTYCZNYM
PRZED ZAMÓWIENIEM STOLARKI

ZESTAWIENIE STOLARKI OKIENNEJ 1:50

OBIEKT	STACJA UZDATNIANIA WODY - BUDYNEK SOCJALNY			SKALA
LOKALIZACJA	GORZÓW ŚLĄSKI UL. TOWAROWA 4 DZ. NR 399/24			1:50
STADIUM	WYMIANA STOLARKI OKIENNEJ I DRZWIOWEJ			
INWESTOR	ZAKŁAD USŁUG KOMUNALNYCH W GORZOWIE ŚL.			
	IMIĘ I NAZWISKO/NR UPR.BUD.	PODPIS	DATA	ILOŚĆ RYS.
OPRACOWAŁ	mgr inż. Kamil Kowalczyk OPL/0435/POOK/08		09/2017	3
				NR RYS.
				2

DYREKTOR ZAKŁADU
mgr inż. Dariusz Garncarek